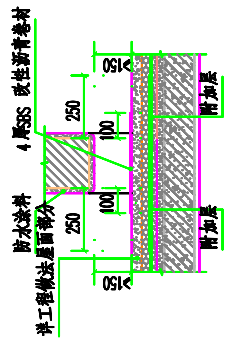
穿墙过水洞详图 1:20

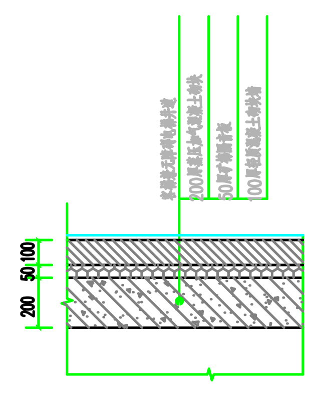
④ 电梯井道隔声减震墙做法 1:20

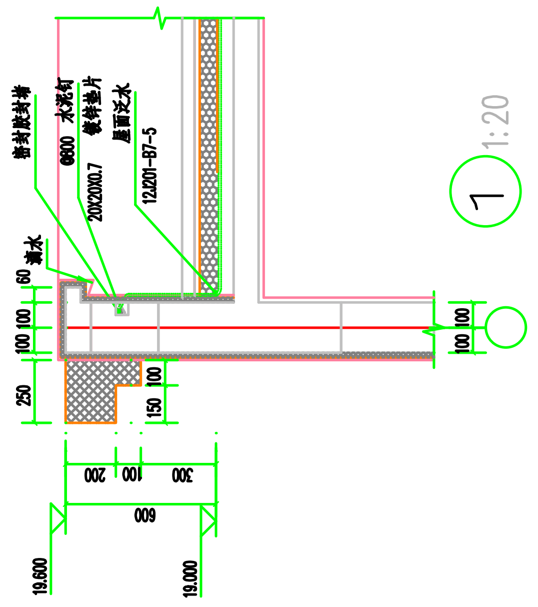
① 1:20

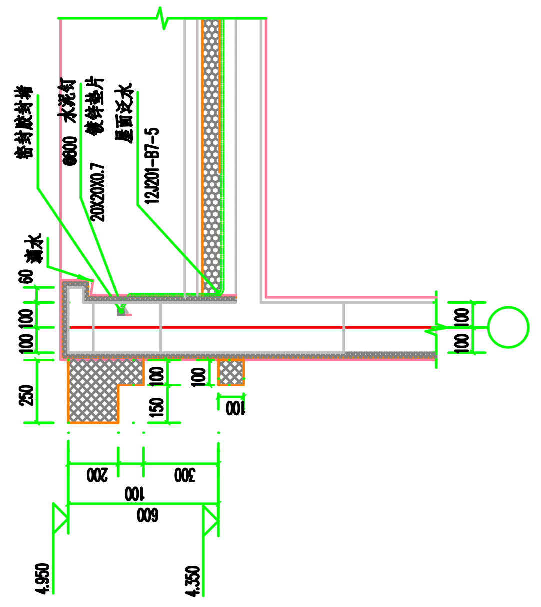
② 1:20

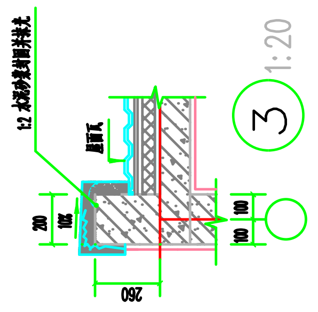
③ 1:20

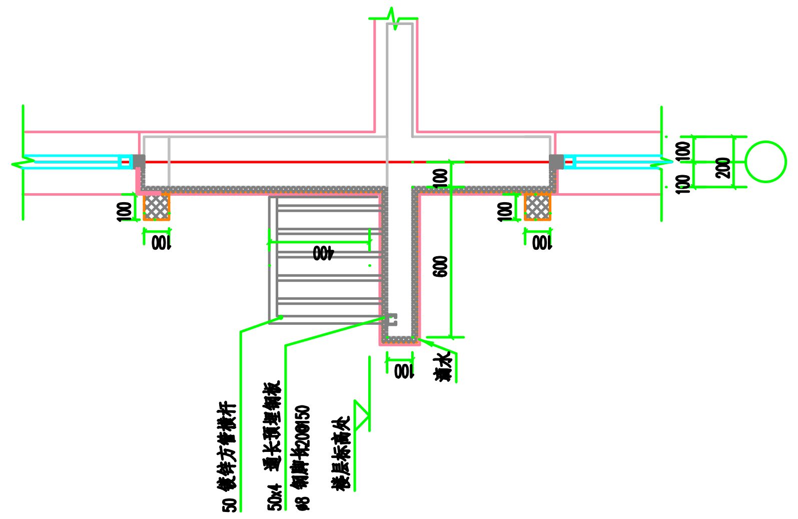
空调板大样图 1:20

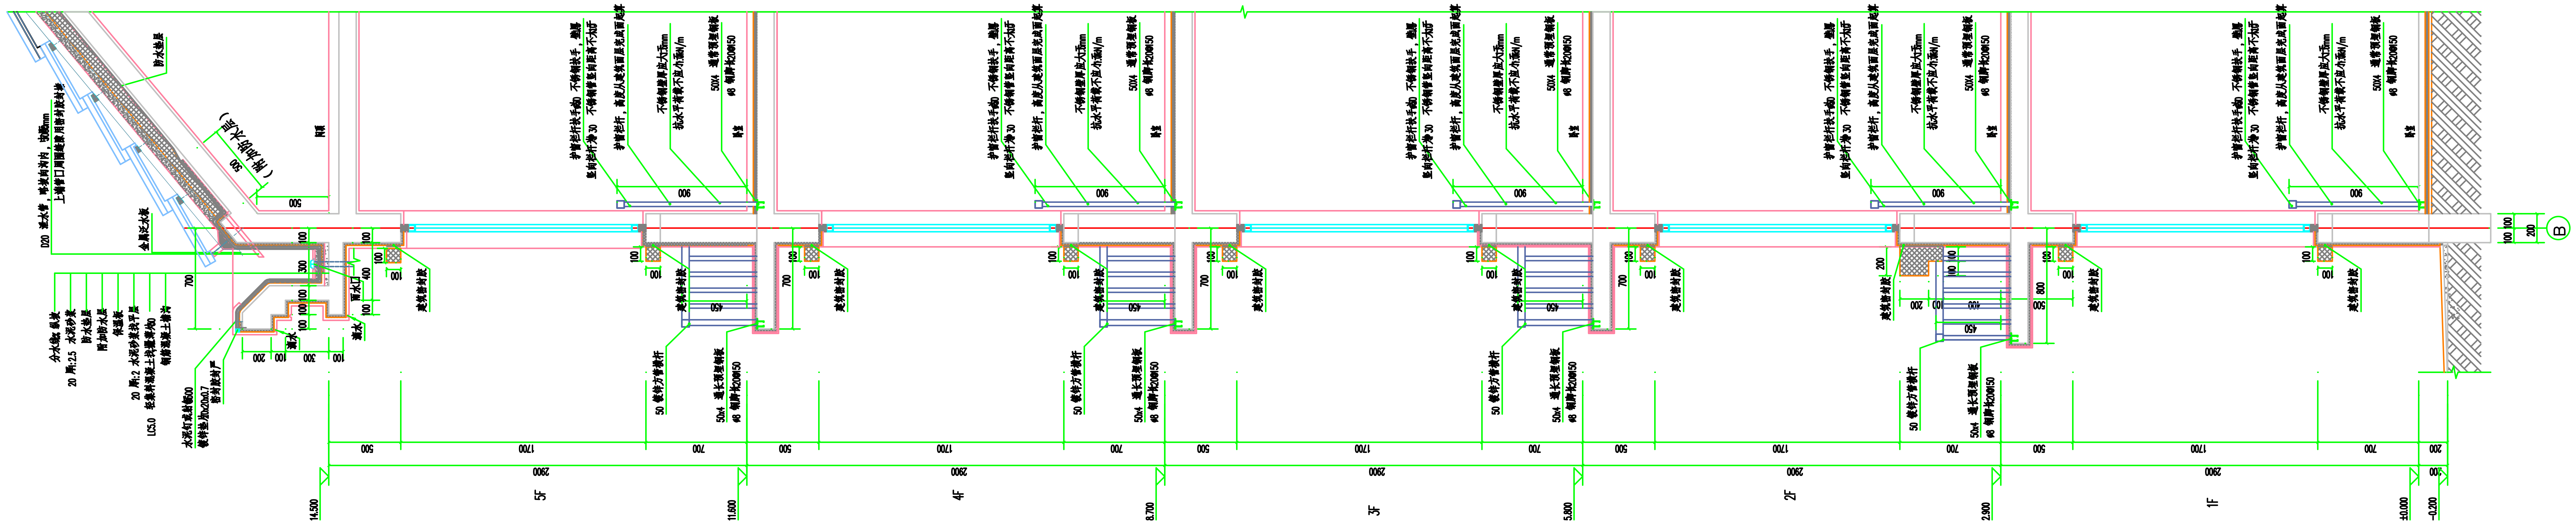
Q2~Q2大样图 1:20

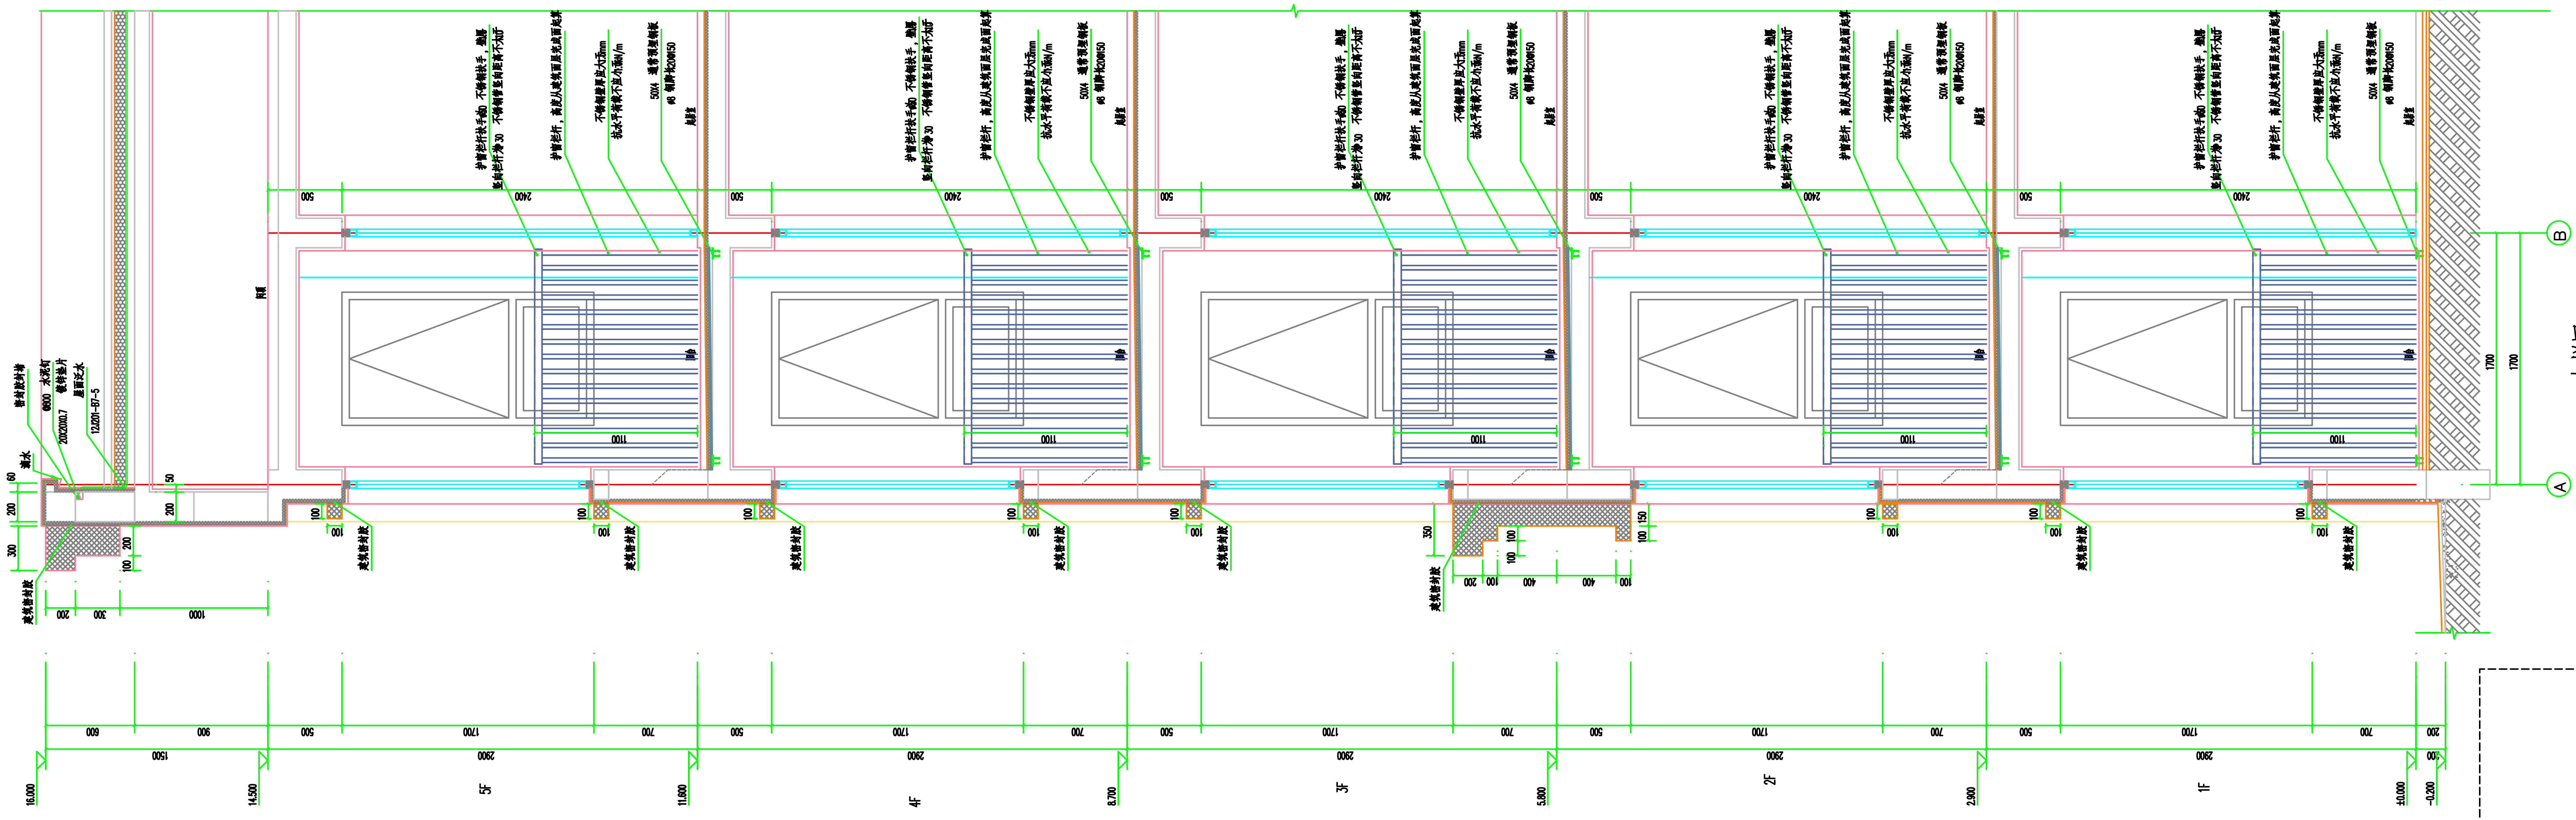
Q1~Q1大样图 1:20

注1、不得量取图纸尺寸施工；如有任何不符事宜，请在施工前与设计师会商。
2、本图设计内容未经设计师同意不得在其它地方使用。
3、版本号：第一次出图为0，第一次修改为A，第二次修改为B，余类推。

注册建筑师、工程师章：

JIANGSU PROVINCIAL
ARCHITECTURAL D&R INSTITUTE LTD
江苏省建筑设计研究院
有 限 公 司

（设计证书编号 A132002898、 A232002895 ）
（规划证书编号 [苏] 城规编 181415 ）
（压力管道设计证书编号 TS1832058 – 2016 ）
中国 南京 建邺区 创意路 86 号

签署栏

设计	[illegible]	
绘图	[illegible]	
专业负责人	[illegible]	
项目负责人	[illegible]	
方案设计人		
校对	[illegible]	
审核	[illegible]	
项目经理		
批准	[illegible]	

会签栏

建筑		电气	
结构		暖通	
给排水	王晓军	智能	

委托单位	盱眙县天源水利房地产开发有限公司		
设计编号	2019-161-53	设计阶段	施工图
项目名称	2019年度盱眙县农民群众住房改善项目 （管仲镇张庄小区一期工程）		
子项名称	1#楼		
图纸内容	大样详图		
图号－版本号	建施-17-0	日期	2019.08
条形码			

出图章盖章区